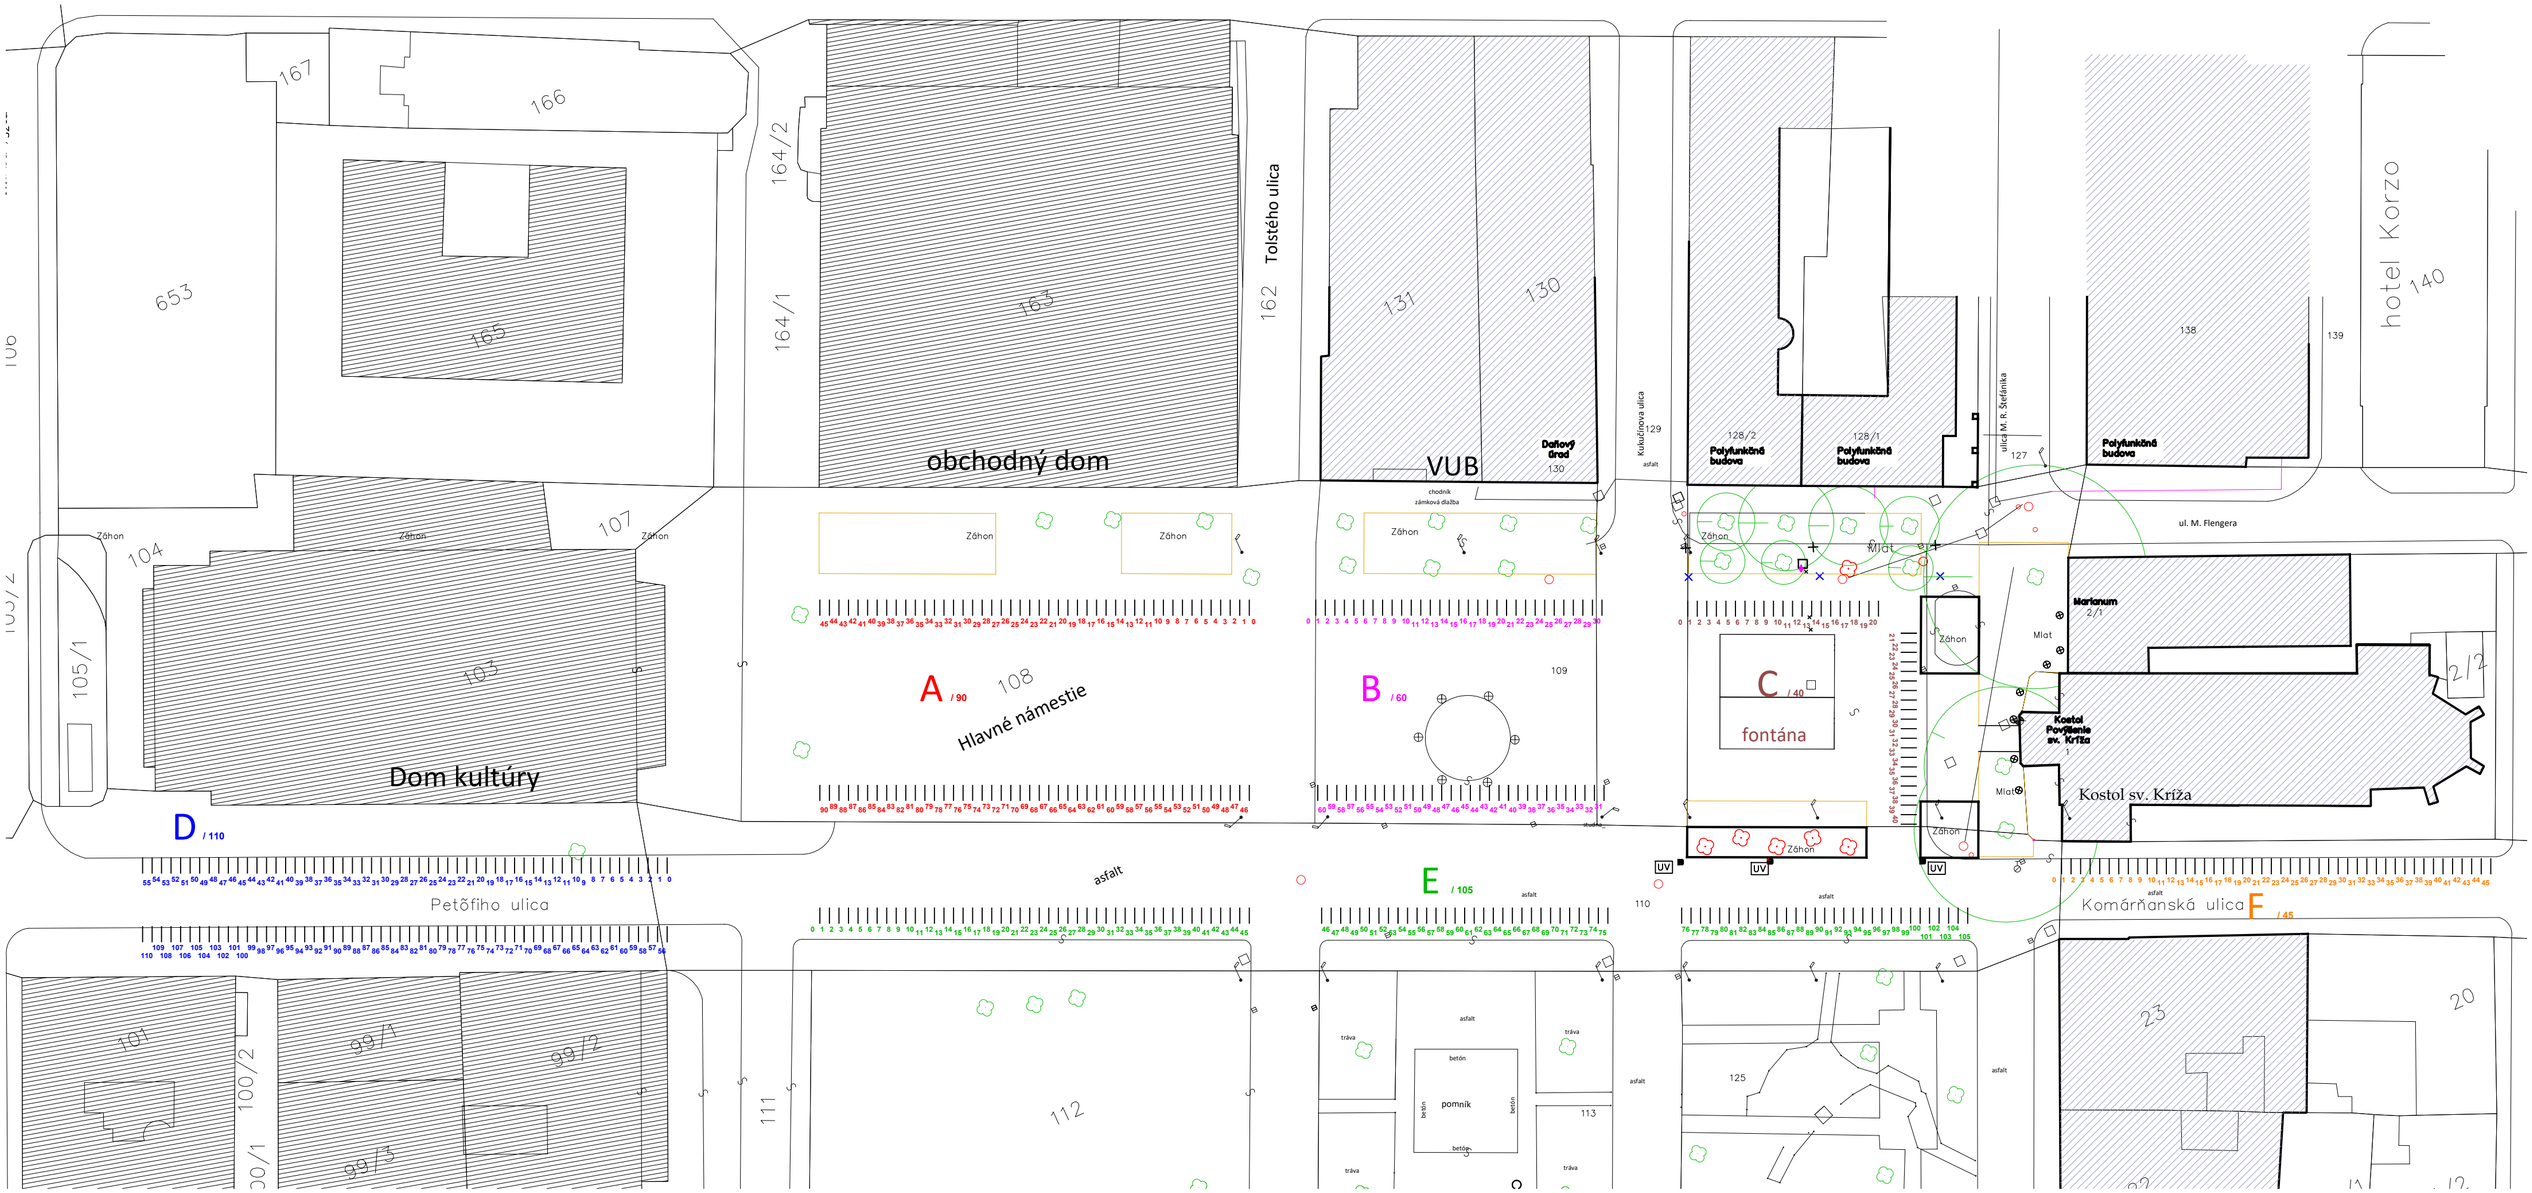

obchodný dom
VUB
Dom kultúry
Hlavné námestie
Tolstého ulica
Petőfiho ulica
Komárňanská ulica
Kostol sv. Kríža
hotel Korzo
Polyfunkčná budova
Daňový úrad
Marianum
Kostol Povýšenie sv. Kríža
fontána
A / 90
B / 60
C / 40
D / 110
E / 105
F / 45
Zóhon
Mlat
asfalt
pomník

A2 M 1:500